


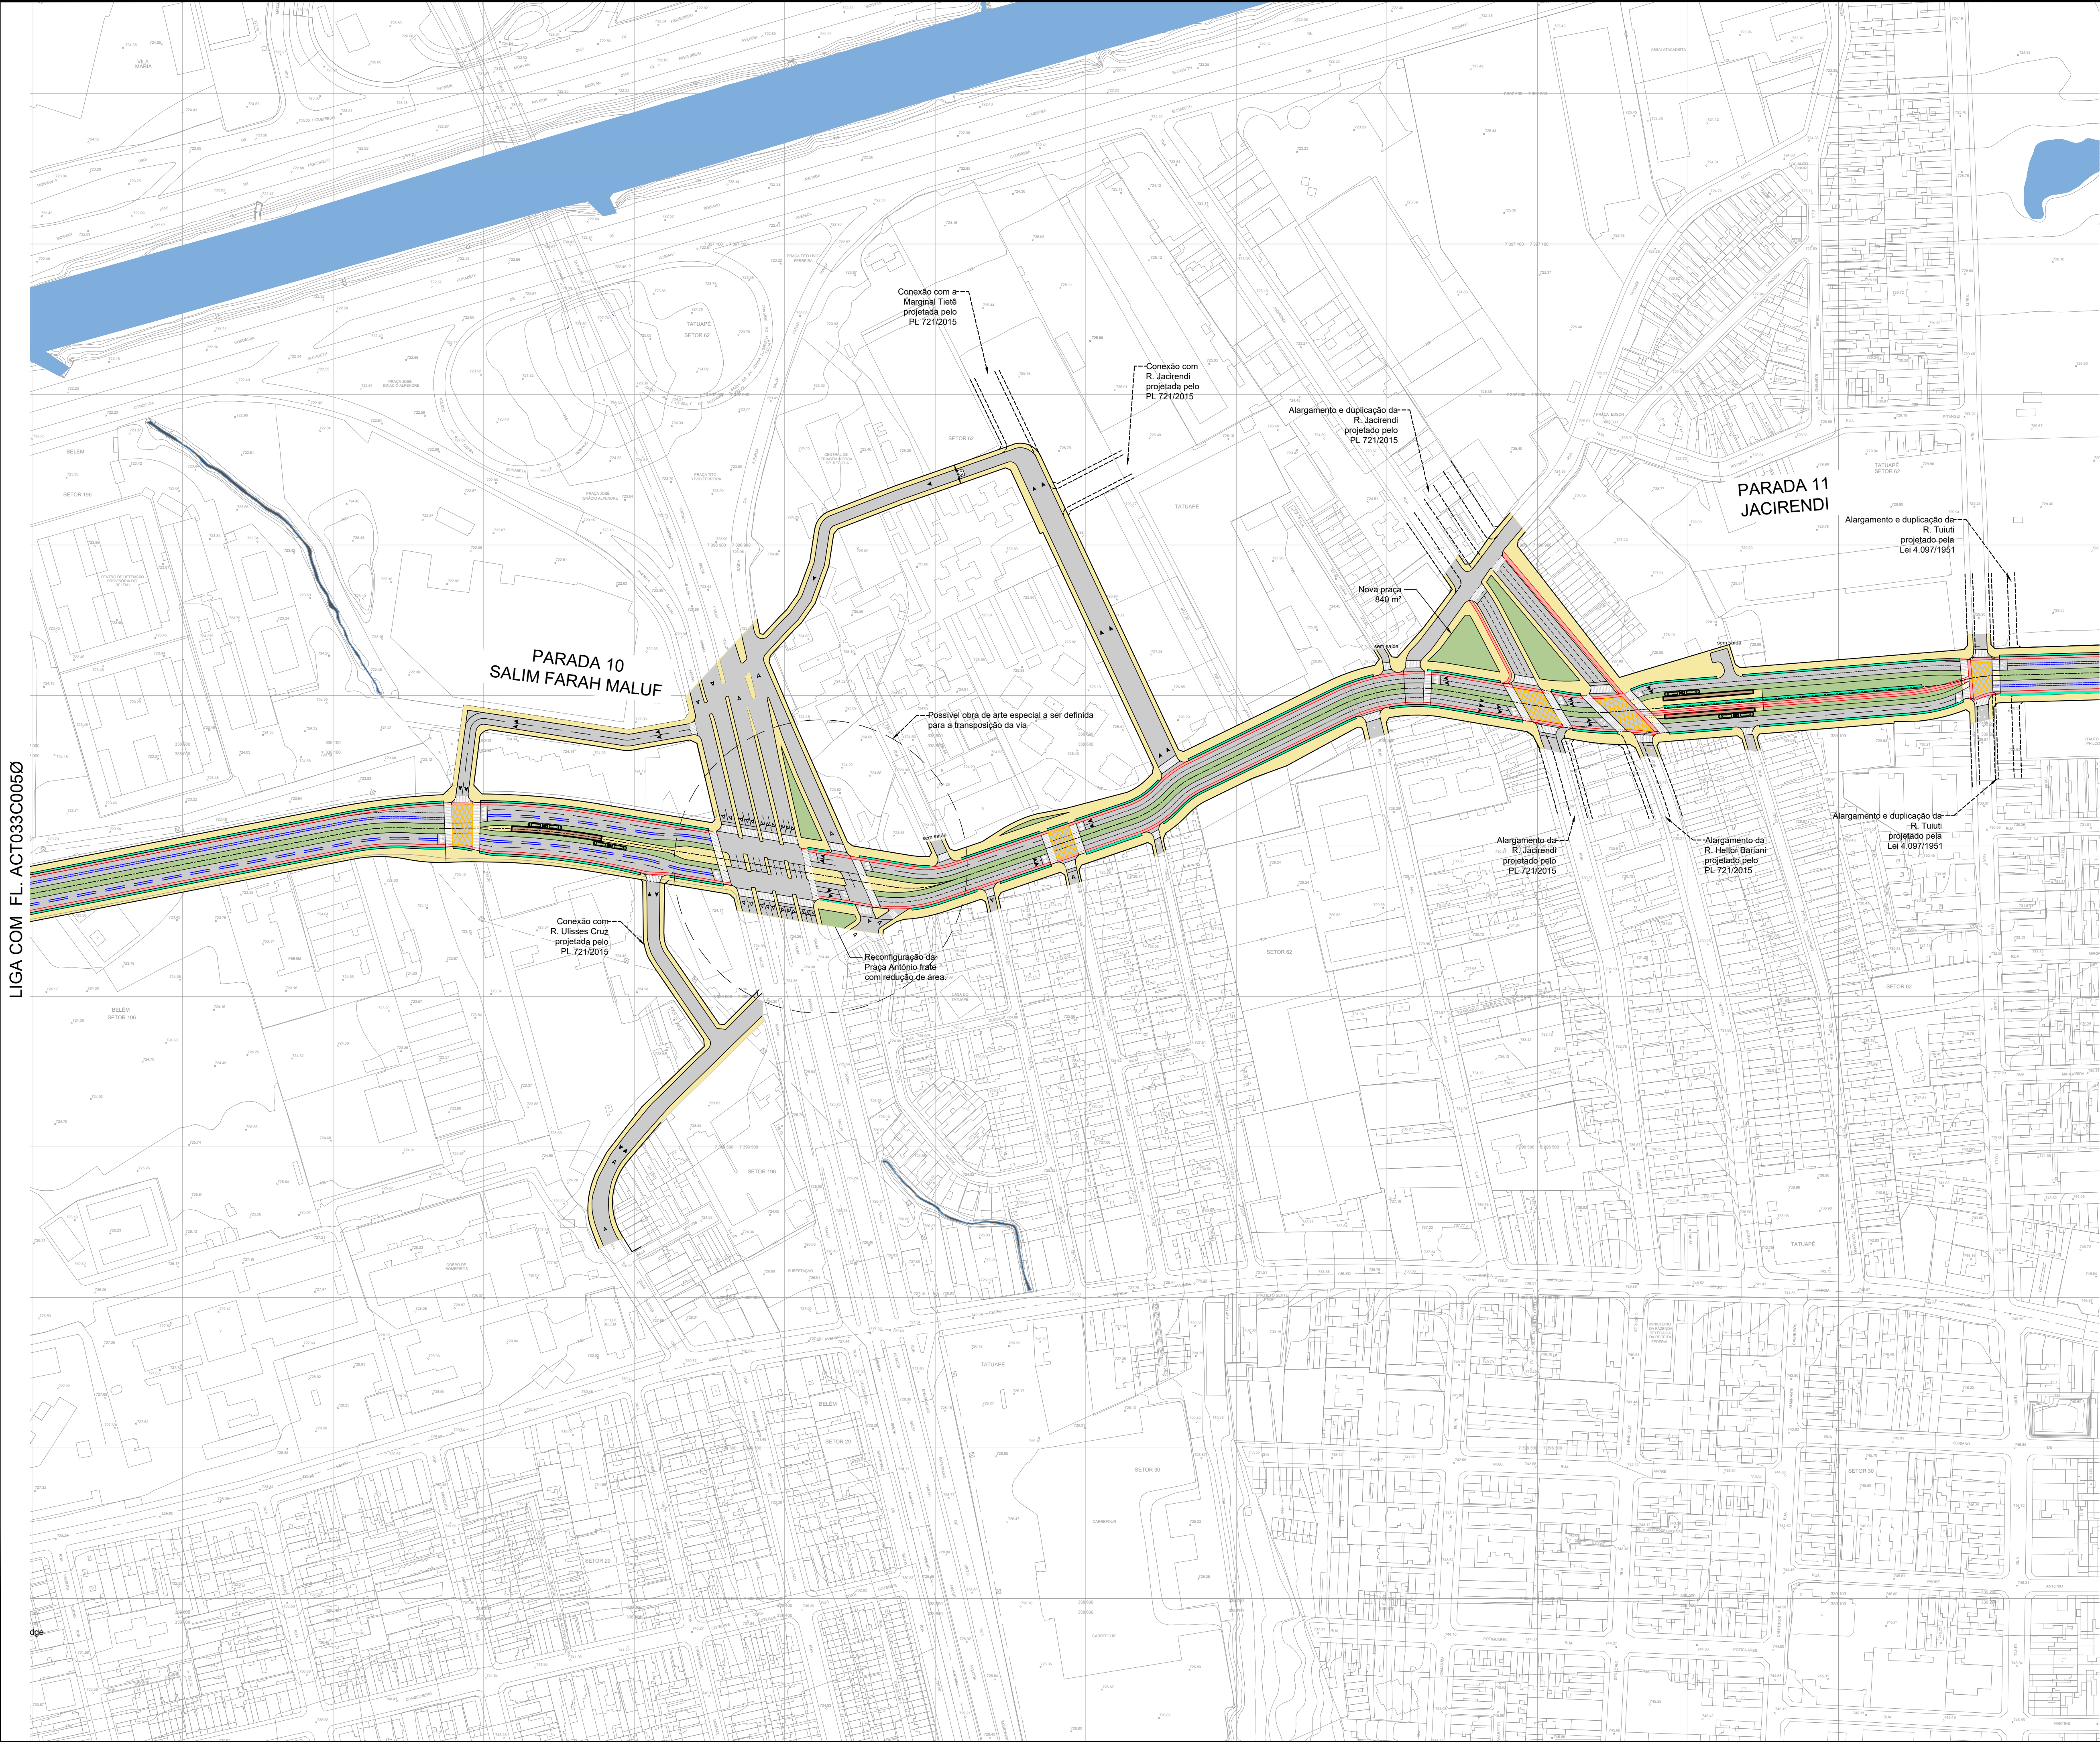


LIGA COM FL. ACT033C0050

LIGA COM FL. ACT033C0070

ARTICULAÇÃO:

001	002	003	004	005	006	007	008
-----	-----	-----	-----	-----	-----	-----	-----

LEGENDA	
	VIÁRIO
	CALÇAMENTO
	PARADAS PROPOSTAS
	PARADA EXISTENTE
	HIDROGRAFIA
	ÁREAS VERDES
	INFRAESTRUTURA SUSTENTÁVEL
	VEGETAÇÃO ARBÓREA
	▲▲ INDICAÇÃO DE SENTIDO - PROPOSTO
	△△ INDICAÇÃO DE SENTIDO - EXISTENTE
	VLT

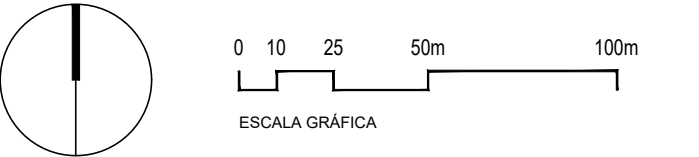

FONTES
MDC - MAPA DIGITAL DA CIDADE, 2003-2004 | UTM SAD 69, ZONA 23
XXX - XXXXXXXXXXXXXXXXXXXX, 200X-200X | UTM SAD 69, ZONA 23

NOTAS
1. COTAS E DIMENSÕES EM METROS, EXCETO QUANDO INDICADO;
2. VERIFICAR MEDIDAS IN LOCO;

REVISÃO	VISTO PROJETISTA	DATA	VISTO EMURB	DATA

DESENHOS DE REFERÊNCIA

DOCUMENTOS EXTERNOS DE REFERÊNCIA

DESENHO Nº
ACT|0|3|3|C|0|0|6|Ø
SUBSTITUÍDO POR Nº
SUBSTITUI Nº
OBRA
ARCO TIETÊ
BOULEVARD MARQUES DE SÃO VICENTE
TÍTULO
PROJETO FUNCIONAL

ESCALA 1:2.000

DESENHO Nº	
RESPONSÁVEL TÉCNICO	
CREA	
NOME/VISTO	DATA
PROJETO ANNA C. DE M. BARROS	02/2025
DESENHO GPR - GERENCIA DE PROJETOS URBANOS	02/2025
VERIFICAÇÃO JULIANA MENESES BITTENCOURT	02/2025
APROVAÇÃO VITOR AUGUSTO DE LIMA RODRIGUES	02/2025
LIBERAÇÃO RAFAEL BARRETO CASTELO DA CRUZ	02/2025



ESTE DESENHO É PROPRIEDADE DA SPURBANISMO NÃO PODENDO SER REPRODUZIDO E/OU REVELADO NO TODO OU EM PARTE SEM SUA AUTORIZAÇÃO.

APROVAÇÃO FINAL	
VERIFICAÇÃO	
APROVAÇÃO	
LIBERAÇÃO	
JULIANA MENESES BITTENCOURT	02/2025
VITOR AUGUSTO DE LIMA RODRIGUES	02/2025
RAFAEL BARRETO CASTELO DA CRUZ	02/2025