


LIGA COM FL. ACT033C00708

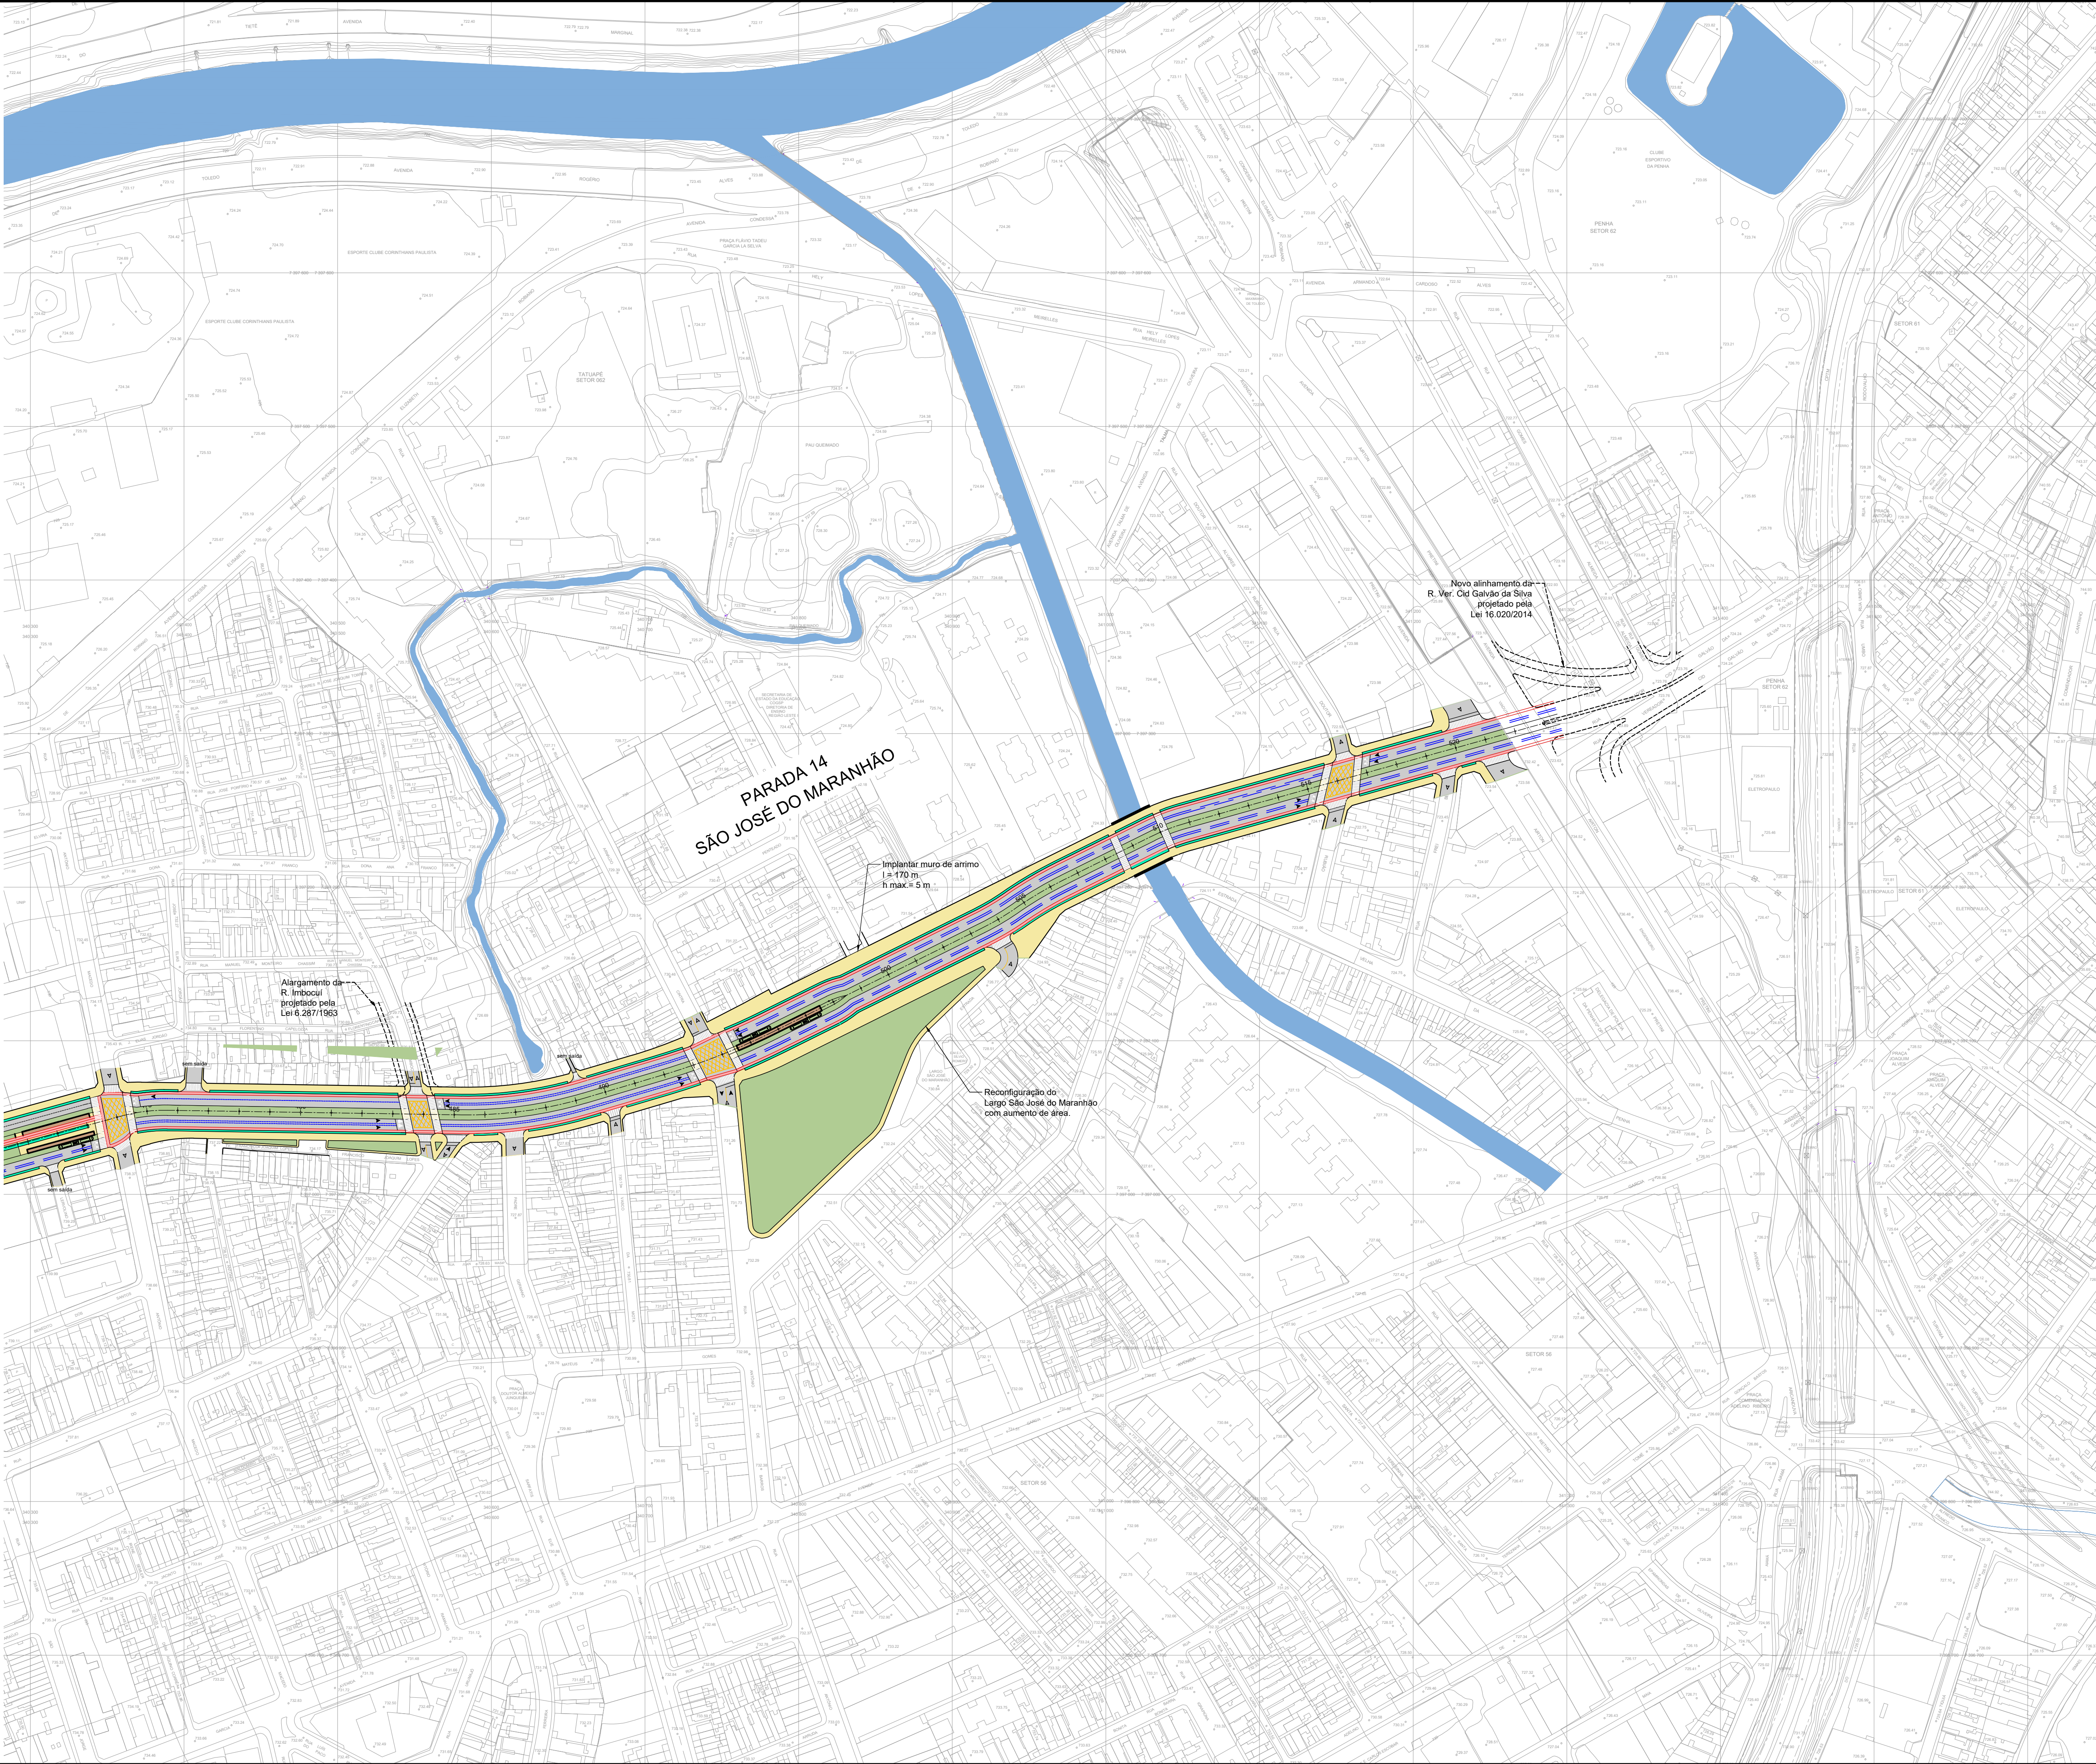

ARTICULAÇÃO:

001002003004005006007008

LEGENDA

VIÁRIO

CALÇAMENTO

PARADAS PROPOSTAS

PARADA EXISTENTE

HIDROGRAFIA

ÁREAS VERDES

INFRAESTRUTURA SUSTENTÁVEL

VEGETAÇÃO ARBÓREA

INDICAÇÃO DE SENTIDO - PROPOSTO

INDICAÇÃO DE SENTIDO - EXISTENTE

VLT

0102550100

ESCALA GRÁFICA

FONTES

MDC - MAPA DIGITAL DA CIDADE: 2003-2004 | UTM SAD 69, ZONA 23
XXX - XXXXXXXXXXXXXXXXXXXX, 200X-200X UTM SAD 69, ZONA 23

NOTAS

1. COTAS E DIMENSÕES EM METROS, EXCETO QUANDO INDICADO;
2. VERIFICAR MEDIDAS IN LOCO;

REVISÃO	VISTO PROJETISTA	DATA	VISTO EMURB	DATA

DESENHOS DE REFERÊNCIA

DOCUMENTOS EXTERNOS DE REFERÊNCIA

DESENHO Nº

ACT033C00808

SUBSTITUÍDO POR Nº

SUBSTITUI Nº

OBRA

ARCO TIETÊ

BOULEVARD MARQUES DE SÃO VICENTE

TÍTULO

PROJETO FUNCIONAL

ESCALA

1:2.000

DESENHO Nº

RESPONSÁVEL TÉCNICO

CREA

NOME/VISTO	DATA
PROJETO ANNA C. DE M. BARROS	02/2025
DESENHO GPR - GERENCIA DE PROJETOS URBANOS	02/2025
VERIFICAÇÃO JULIANA MENESES BITTENCOURT	02/2025
APROVAÇÃO VITOR AUGUSTO DE LIMA RODRIGUES	02/2025
LIBERAÇÃO RAFAEL BARRETO CASTELO DA CRUZ	02/2025

PREFEITURA DA CIDADE DE

SÃO PAULO

URBANISMO E LICENCIAMENTO

SPURBANISMO

ESTE DESENHO É PROPRIEDADE DA SPURBANISMO NÃO PODENDO SER REPRODUZIDO OU REVELADO EM TODO OU EM PARTE SEM SUA AUTORIZAÇÃO.

APROVAÇÃO FINAL	DATA
VERIFICAÇÃO JULIANA MENESES BITTENCOURT	02/2025
APROVAÇÃO VITOR AUGUSTO DE LIMA RODRIGUES	02/2025
LIBERAÇÃO RAFAEL BARRETO CASTELO DA CRUZ	02/2025