



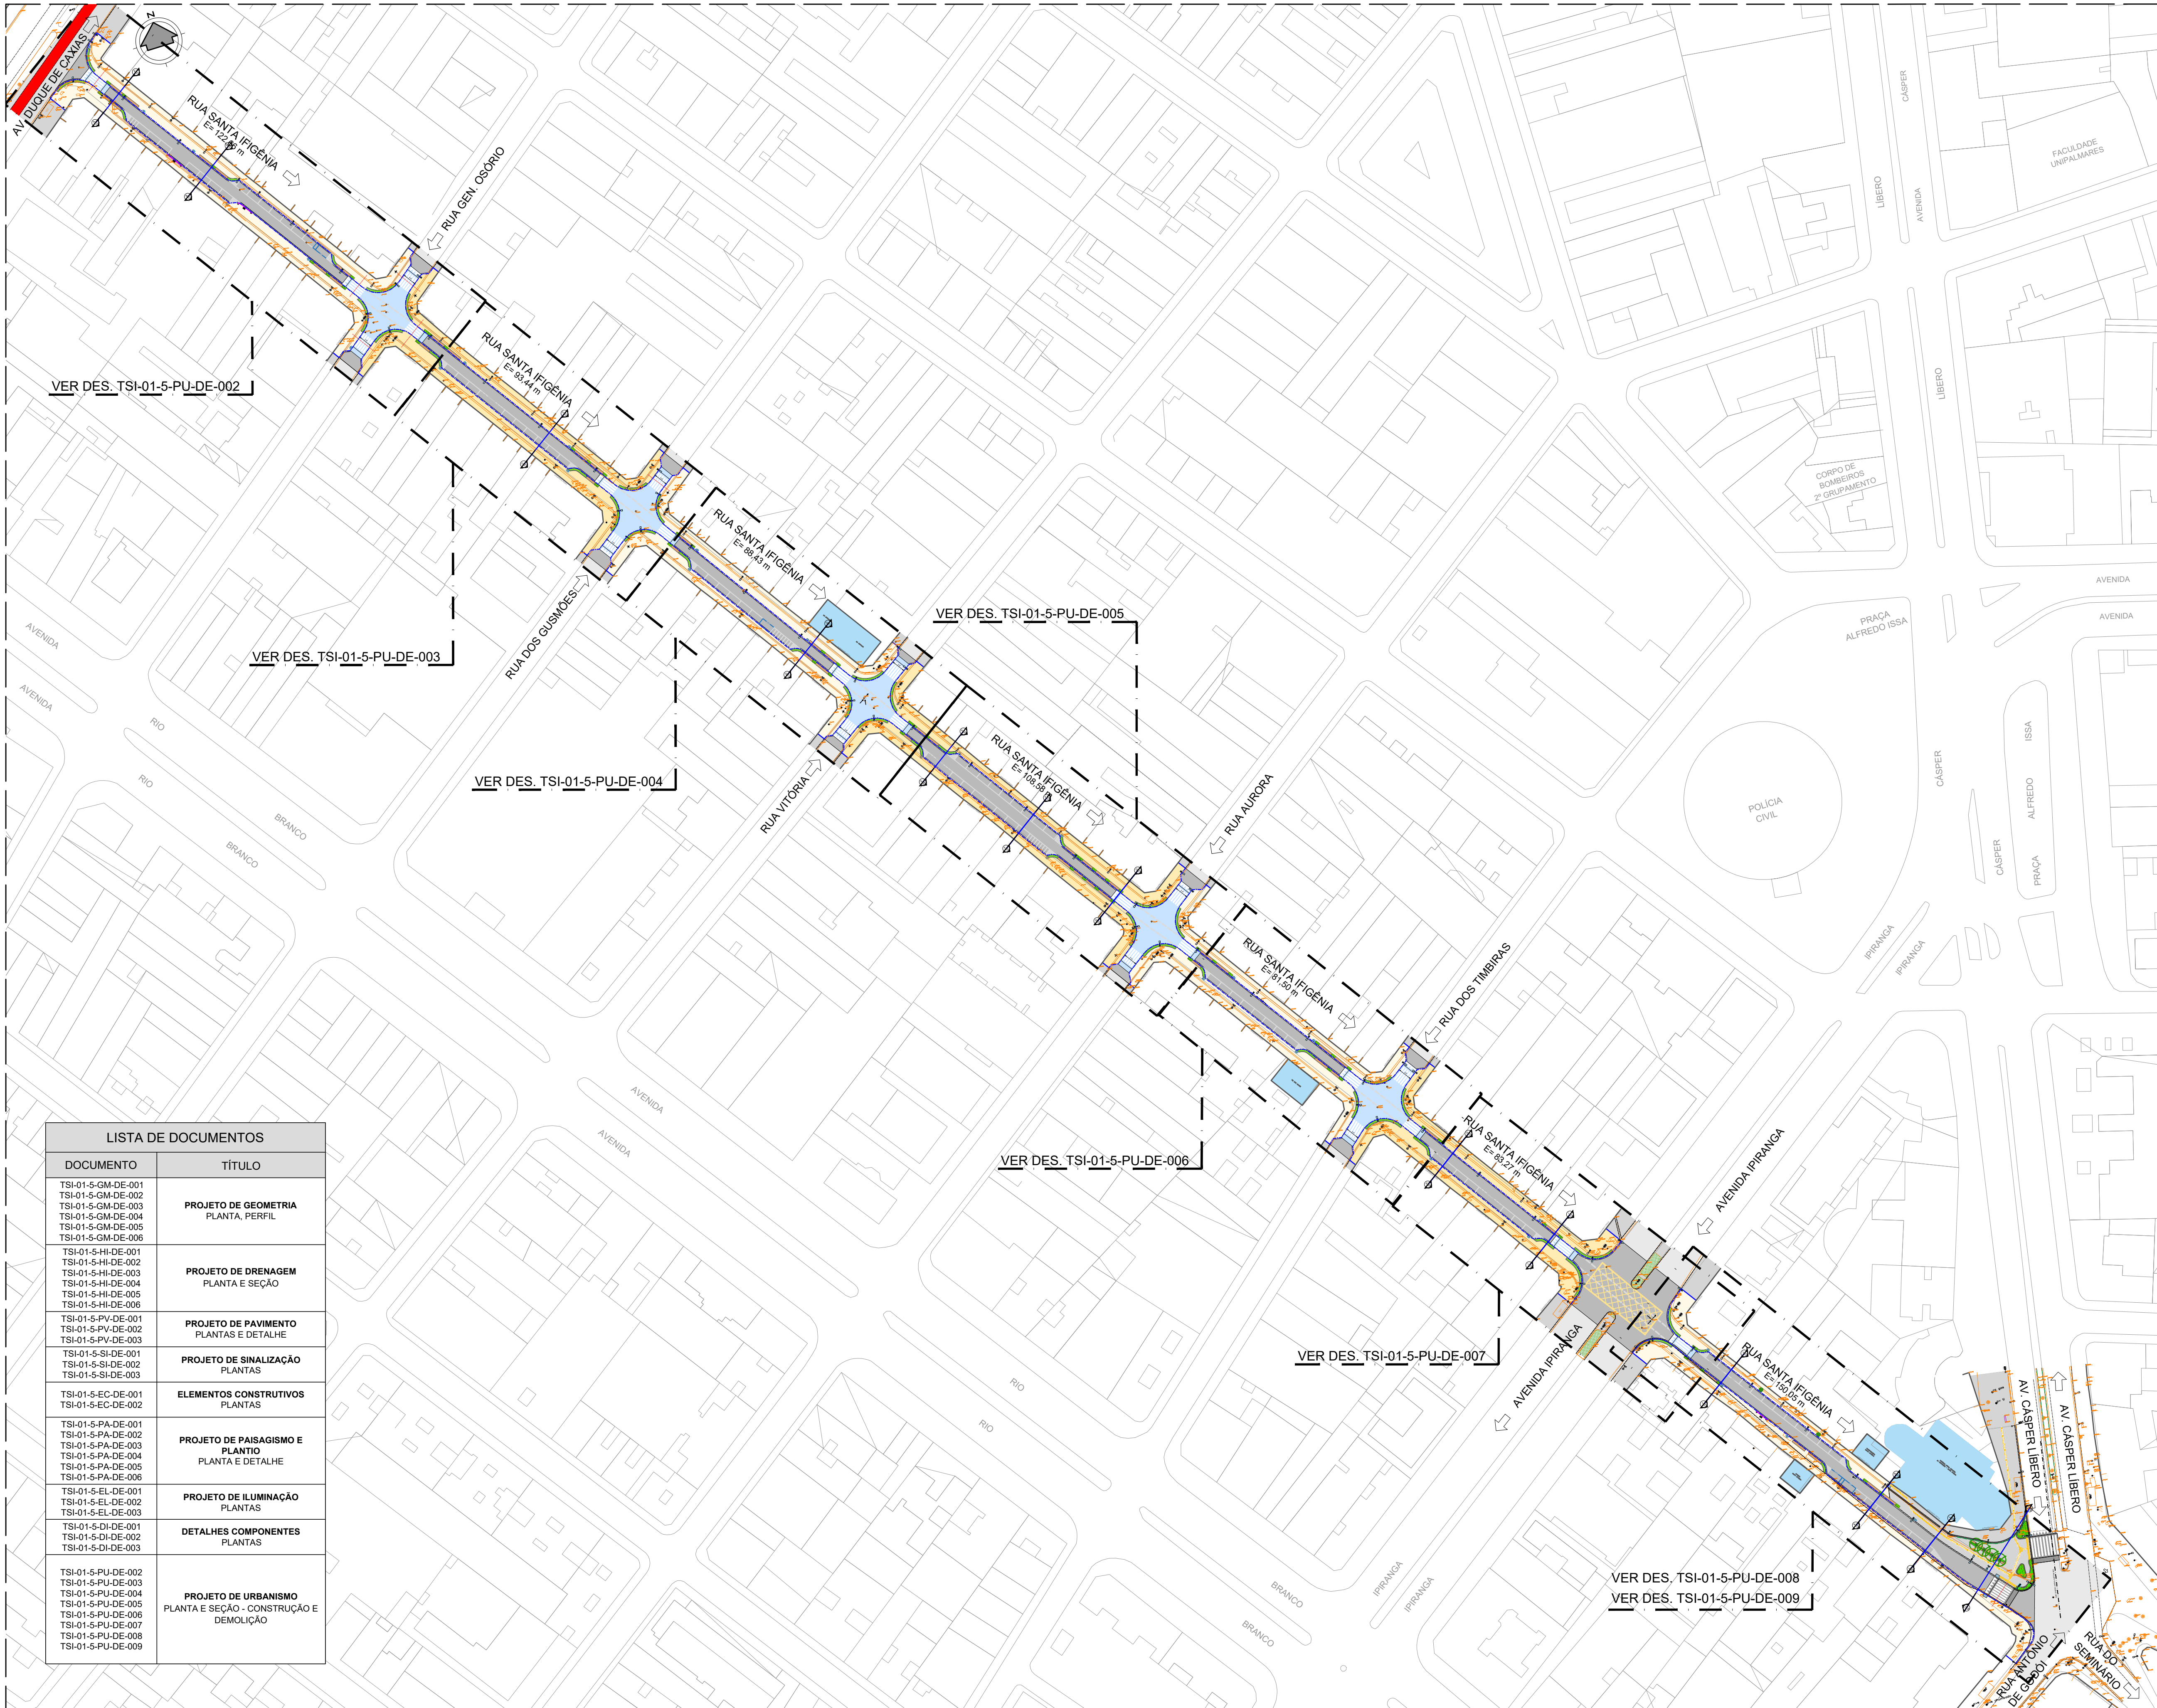

LISTA DE DOCUMENTOS	
DOCUMENTO	TÍTULO
TSI-01-5-GM-DE-001 TSI-01-5-GM-DE-002 TSI-01-5-GM-DE-003 TSI-01-5-GM-DE-004 TSI-01-5-GM-DE-005 TSI-01-5-GM-DE-006	PROJETO DE GEOMETRIA PLANTA, PERFIL
TSI-01-5-HI-DE-001 TSI-01-5-HI-DE-002 TSI-01-5-HI-DE-003 TSI-01-5-HI-DE-004 TSI-01-5-HI-DE-005 TSI-01-5-HI-DE-006	
TSI-01-5-PV-DE-001 TSI-01-5-PV-DE-002 TSI-01-5-PV-DE-003	
TSI-01-5-SI-DE-001 TSI-01-5-SI-DE-002 TSI-01-5-SI-DE-003	
TSI-01-5-EC-DE-001 TSI-01-5-EC-DE-002	
TSI-01-5-PA-DE-001 TSI-01-5-PA-DE-002 TSI-01-5-PA-DE-003 TSI-01-5-PA-DE-004 TSI-01-5-PA-DE-005 TSI-01-5-PA-DE-006	
TSI-01-5-EL-DE-001 TSI-01-5-EL-DE-002 TSI-01-5-EL-DE-003	PROJETO DE ILUMINAÇÃO PLANTAS
TSI-01-5-DI-DE-001 TSI-01-5-DI-DE-002 TSI-01-5-DI-DE-003	
TSI-01-5-PU-DE-002 TSI-01-5-PU-DE-003 TSI-01-5-PU-DE-004 TSI-01-5-PU-DE-005 TSI-01-5-PU-DE-006 TSI-01-5-PU-DE-007 TSI-01-5-PU-DE-008 TSI-01-5-PU-DE-009	PROJETO DE URBANISMO PLANTA E SEÇÃO - CONSTRUÇÃO E DEMOLIÇÃO

PLANTA DE IMPLANTAÇÃO
1:1000

PLANTA CHAVE

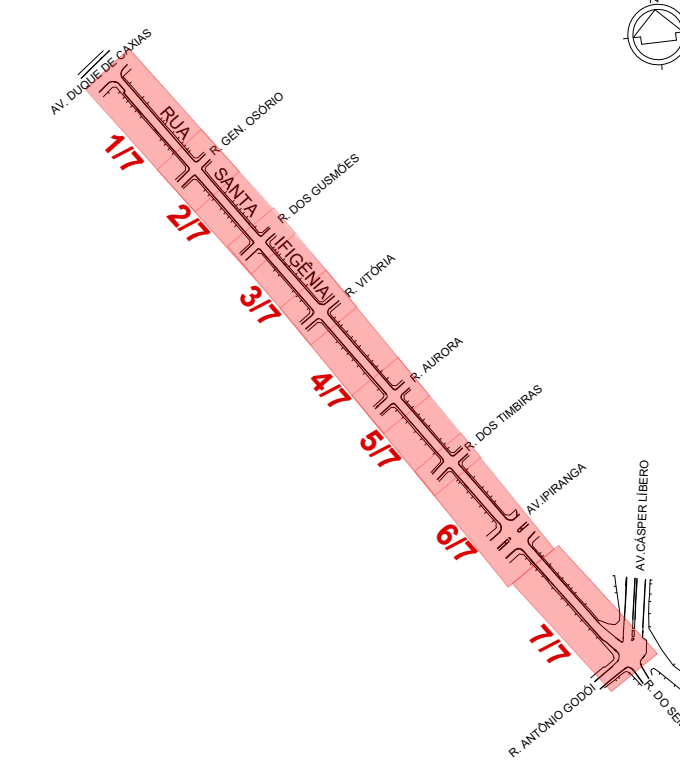

- NOTAS:
1. MEDIDAS INDICADAS EM METRO, EXCETO QUANDO INDICADO;
 2. PARA PROJETO DE GEOMETRIA VER FOLHAS TSI-01-4-GM-DE-001 A TSI-01-4-GM-DE-014;
 3. PARA PROJETO DE DRENAGEM VER FOLHAS TSI-01-4-HI-DE-001 A TSI-01-4-HI-DE-010;
 4. PARA PROJETO DE PAVIMENTAÇÃO VER FOLHAS TSI-01-4-PV-DE-001 A TSI-01-4-PV-DE-006;
 5. PARA PROJETO DE SINALIZAÇÃO E SEMAFÓRICO VER FOLHAS TSI-01-4-SI-DE-001 A TSI-01-4-SI-DE-008;
 6. PARA PROJETO DE ESTRUTURA DOS ELEMENTOS CONSTRUTIVOS VER FOLHAS TSI-01-4-EC-DE-001 A TSI-01-4-EC-DE-006;
 7. PARA PROJETO DE PAISAGISMO E PLANTIO VER FOLHAS TSI-01-4-PA-DE-001 A TSI-01-4-PA-DE-010;
 8. PARA PROJETO DE ELÉTRICA E ILUMINAÇÃO PÚBLICA FUNCIONAL VER FOLHAS TSI-01-4-EL-DE-001 A TSI-01-4-EL-DE-004;
 9. PARA PROJETO DE DETALHES DOS COMPONENTES CONSTRUTIVOS VER FOLHAS TSI-01-4-DI-DE-001 A TSI-01-4-DI-DE-006.

LEGENDA	
	TOPOGRAFIA
	TRAÇADO (NOVO)
	GUIA (EXISTENTE)
	GUIA (NOVA)
	SARJETA (EXISTENTE)
	SARJETA (NOVA)
	PAVIMENTO ASFÁLTICO (EXISTENTE)
	PAVIMENTO ASFÁLTICO (NOVO)
	CALÇADA (EXISTENTE)
	CALÇADA (NOVA)
	ÁREA VERDE (NOVA)
	TRAVESSIA ELEVADA (NOVO)
	CICLOFAIXA
	SINALIZAÇÃO DE PERCURSO
	GUIA HISTÓRICA

0	26/08/2024	EMIÇÃO OFICIAL
D	20/08/2024	ATENDIMENTO DE COMENTÁRIOS
C	10/07/2024	ATENDIMENTO DE COMENTÁRIOS
B	07/06/2024	ATENDIMENTO DE COMENTÁRIOS
A	30/04/2024	EMIÇÃO INICIAL
REVISÃO	DATA	DESCRIÇÃO

REFERÊNCIAS

PROCESSO SEI Nº: 7810.20230001448-3



CÓDIGO
TSI|01|5|PU|DE|001|0
PROJETO/OBRA
**PROJETO DE REQUALIFICAÇÃO URBANA
RUA SANTA IFIGÊNIA**

TÍTULO
**IMPLANTAÇÃO PROJETO DE URBANISMO
RUA SANTA IFIGÊNIA x AVENIDA DUQUE
DE CAXIAS x AVENIDA CÁSFER LIBERO**

ESCALA 1:1000		FOLHA 01/14
RESPONSÁVEL TÉCNICO Guilherme Rezende		CAU/CREA 5063007120/SP
	EMITENTE	DATA
SETOR	Pentágono Engenharia	ABR/24
DESENHO	Marcelo Figueiredo / Pâmela Dias	ABR/24
VERIFICAÇÃO	Thamires Milano / Livia Furtado	ABR/24
APROVAÇÃO	Thabata Lopes	ABR/24
LIBERAÇÃO	Walker Brasil	ABR/24



SETOR	ATESTADO	DATA
SP-URBANISMO/SPE-GPP	26/08/2024	
RESPONSÁVEL	MARCOS AURÉLIO M. ALVES	26/08/2024

ESTE DESENHO É PROPRIEDADE DA SP-URBANISMO NÃO PODENDO SER REPRODUZIDO E/OU REVELADO NO TODO OU EM PARTE SEM SUA AUTORIZAÇÃO